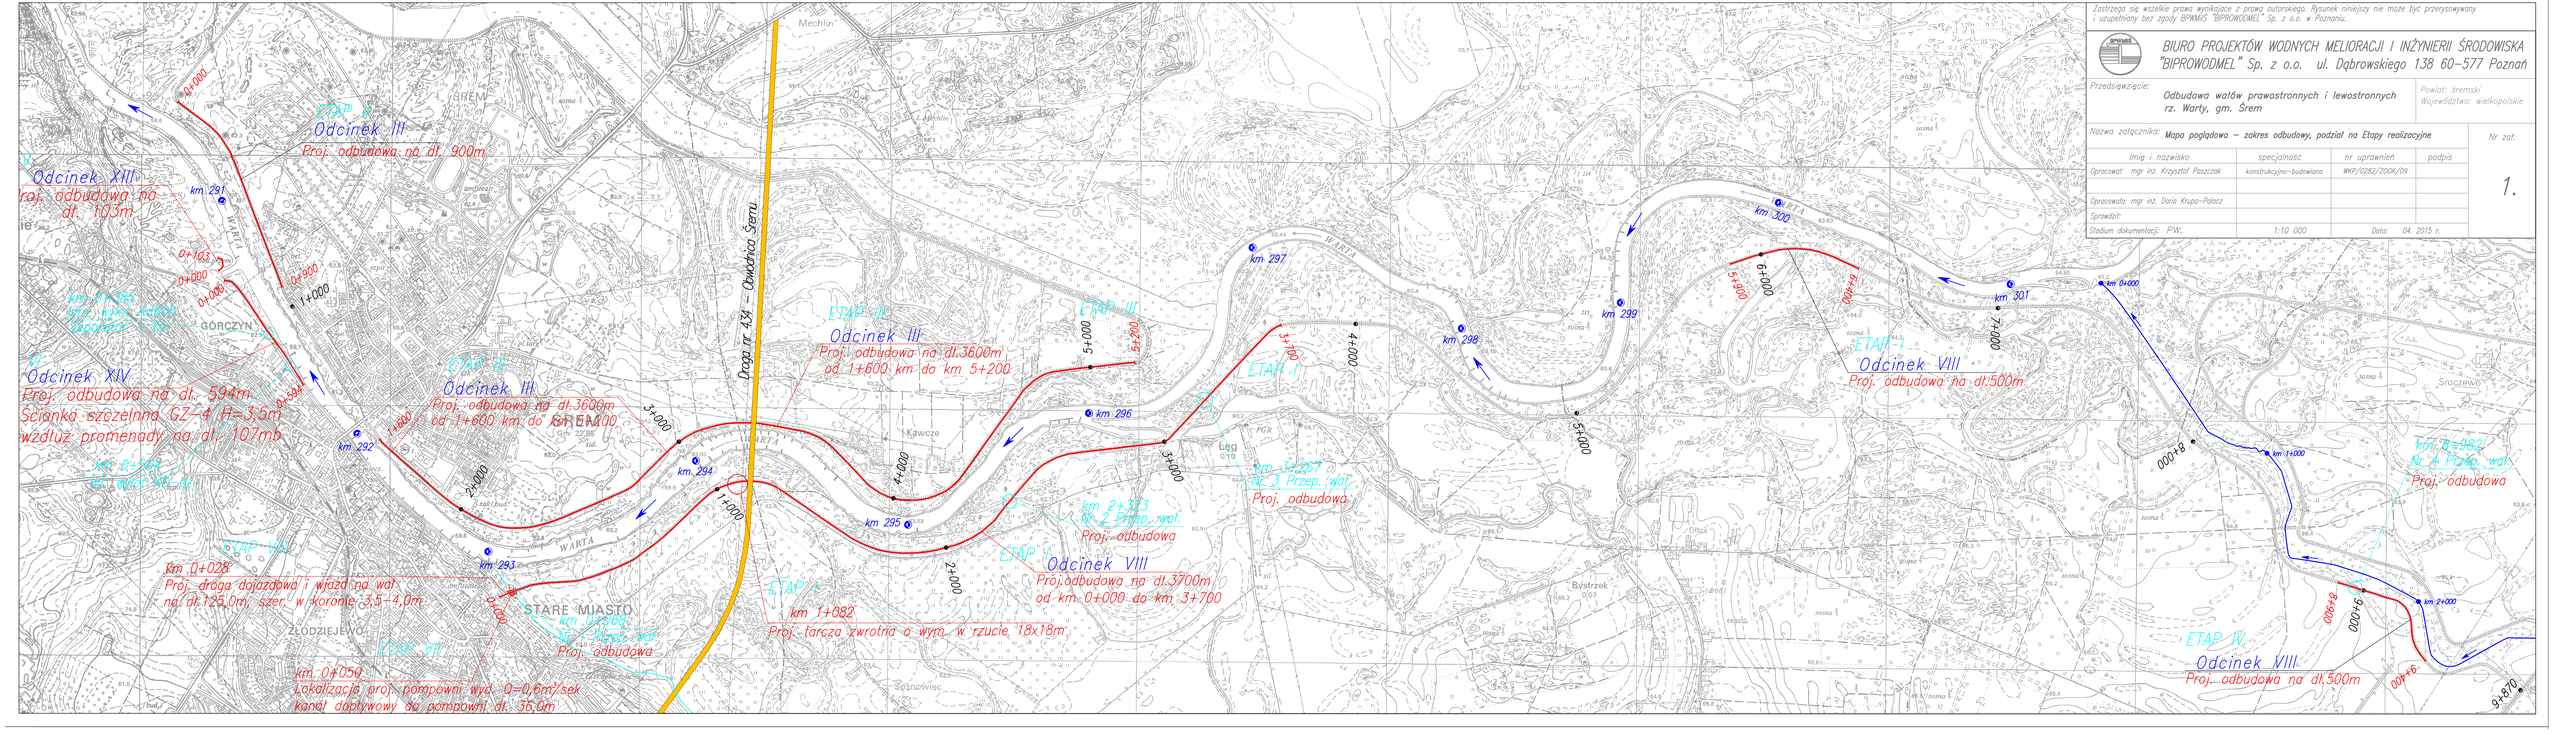

Zastrzega się wszelkie prawa wynikające z prawa autorskiego. Rysunek niniejszy nie może być przerysowywany i uzupełniany bez zgody BPWMIS "BIPROWODMEL" Sp. z o.o. w Poznaniu.

BIURO PROJEKTÓW WODNYCH MELIORACJI I INŻYNIERII ŚRODOWISKA
"BIPROWODMEL" Sp. z o.o. ul. Dąbrowskiego 138 60-577 Poznań

Przedsięwzięcie: Odbudowa wałów prawostronnych i lewostronnych rz. Warty, gm. Śrem

Powiat: śremski
Województwo: wielkopolskie

Nazwa załącznika: Mapa poglądowa – zakres odbudowy, podział na Etapy realizacyjne

Nr zał: 1.

Imię i nazwisko	specjalność	nr uprawnień	podpis
Opracował: mgr inż. Krzysztof Paszczak	konstrukcyjno-budowlana	WKP/0282/200K/09	
Opracowała: mgr inż. Daria Krupa-Palacz			
Sprawdził:			
Stadium dokumentacji: PW.	1:10 000	Data: 04. 2015 r.	